



План 2-го этажа

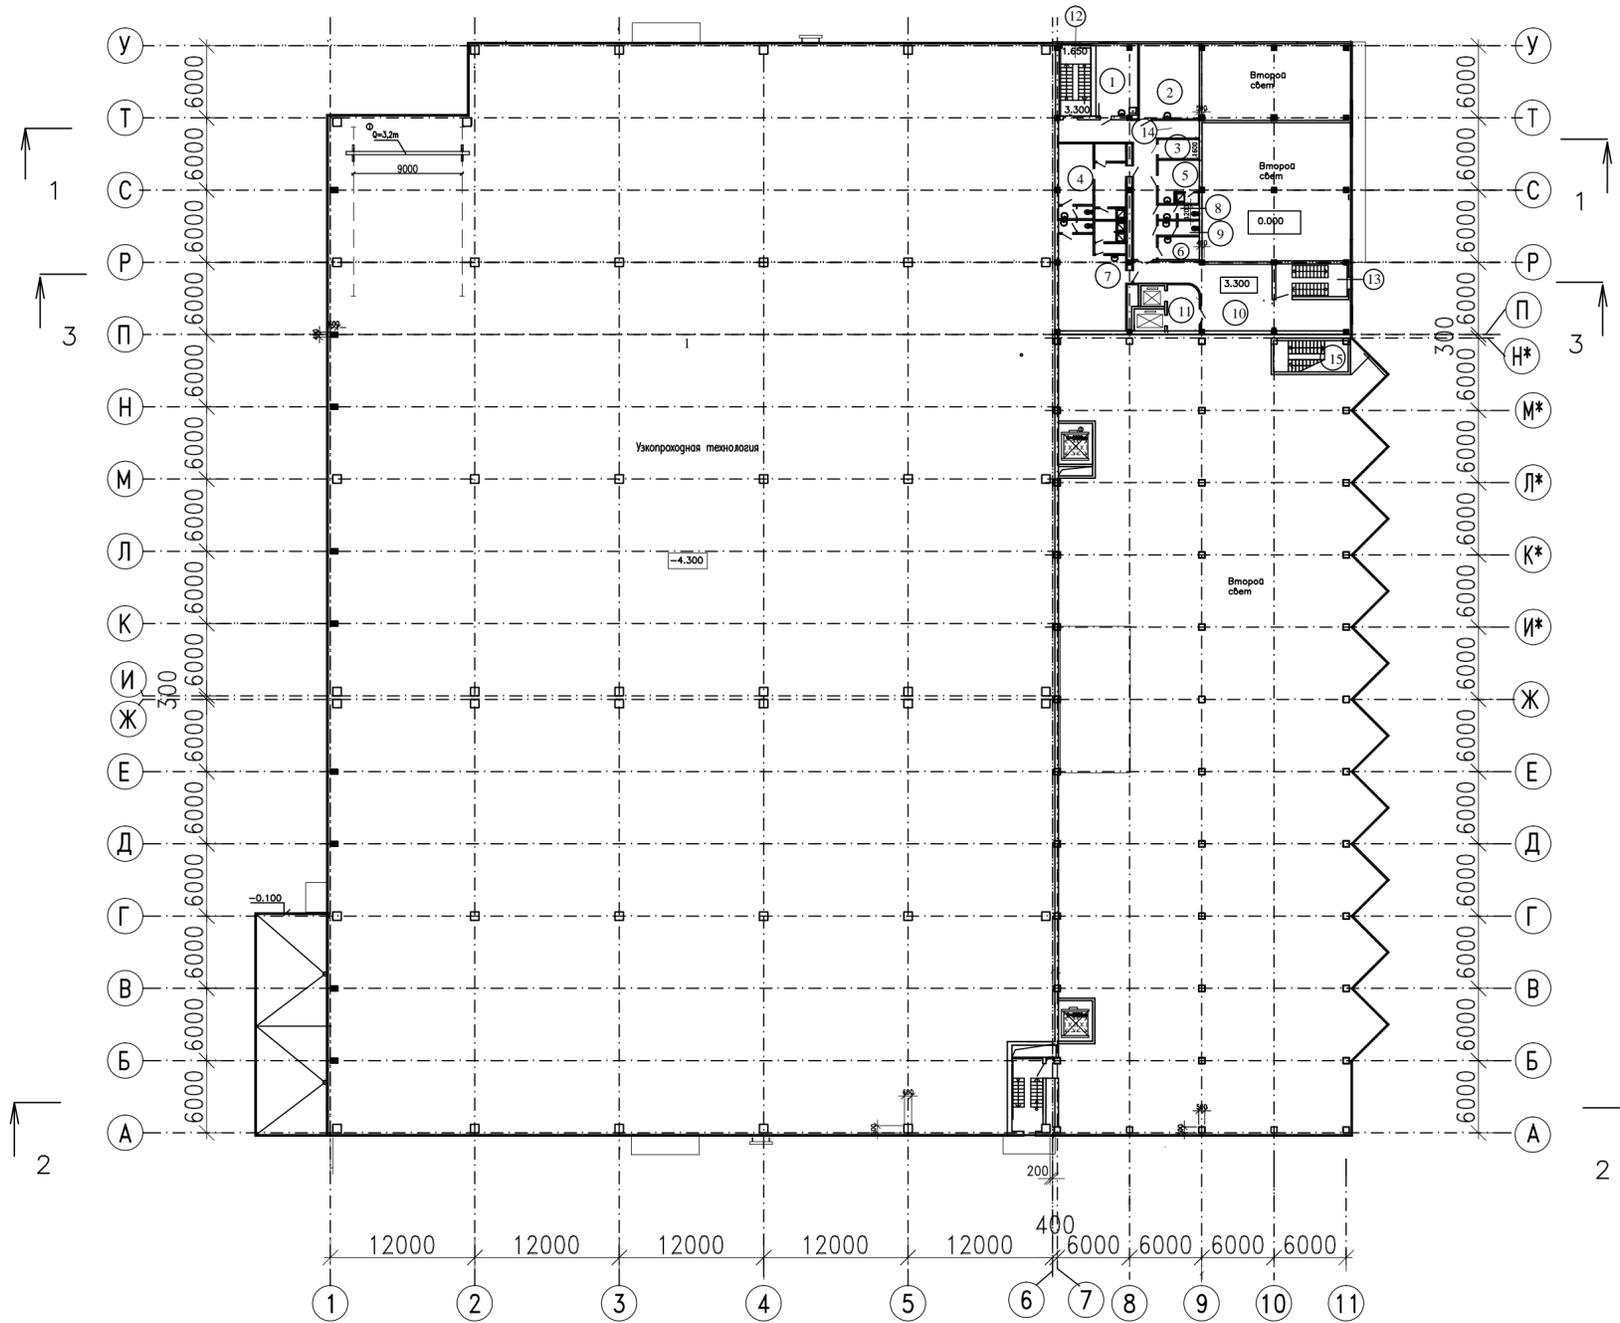

Экспликация помещений

Номер по плану	Наименование помещений	Площадь м ²	Кат пом
1	Комната приема пищи	20.9	
2	Медпункт	28.6	
3	Кладовая грязного белья	5.4	
4	Гардероб с душевой, сушкой и су	34.9	
5	Гардероб женский с душевой	12.3	
6	Уборочный инвентарь	4.2	
7	Гардероб мужской с душевой и су	51.0	
8	Туалет женский	4.00	
9	Туалет мужской	4.00	
10	Коридор	96.0	
11	Лифтовой холл	10.1	
12	Лестница	14.5	
13	Лестница	15.9	
14	Ожидальная	5.4	
15	Лестница	16.1	

Фрагмент плана

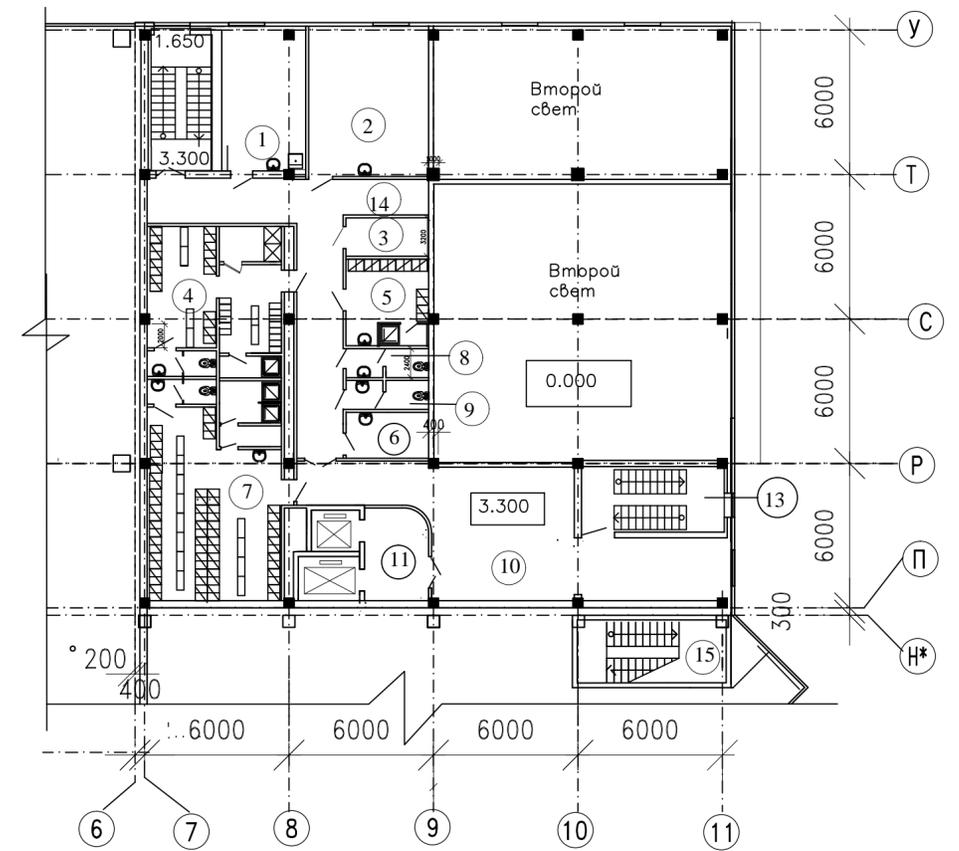

Инв. № подл. Подпись и дата. Взамен инв. №

		2010	332-01-AP			
		База ремонта и технического обслуживания автотранспорта по адресу: г. Москва, ЮВАО, Капотня, Проектируемый пр. N5175				
Изм.	№ уч.	Лист	№ Док.	Подпись	Дата	
ГАП	Бутусов					
ГИП	Чубоксарова					
Р.Г.А	Романова					
нормоконтр.						
			Административно-производственно-складское здание	стадия	лист	листов
			План 2-го этажа Фрагмент плана	П	4	