


План 3-го этажа

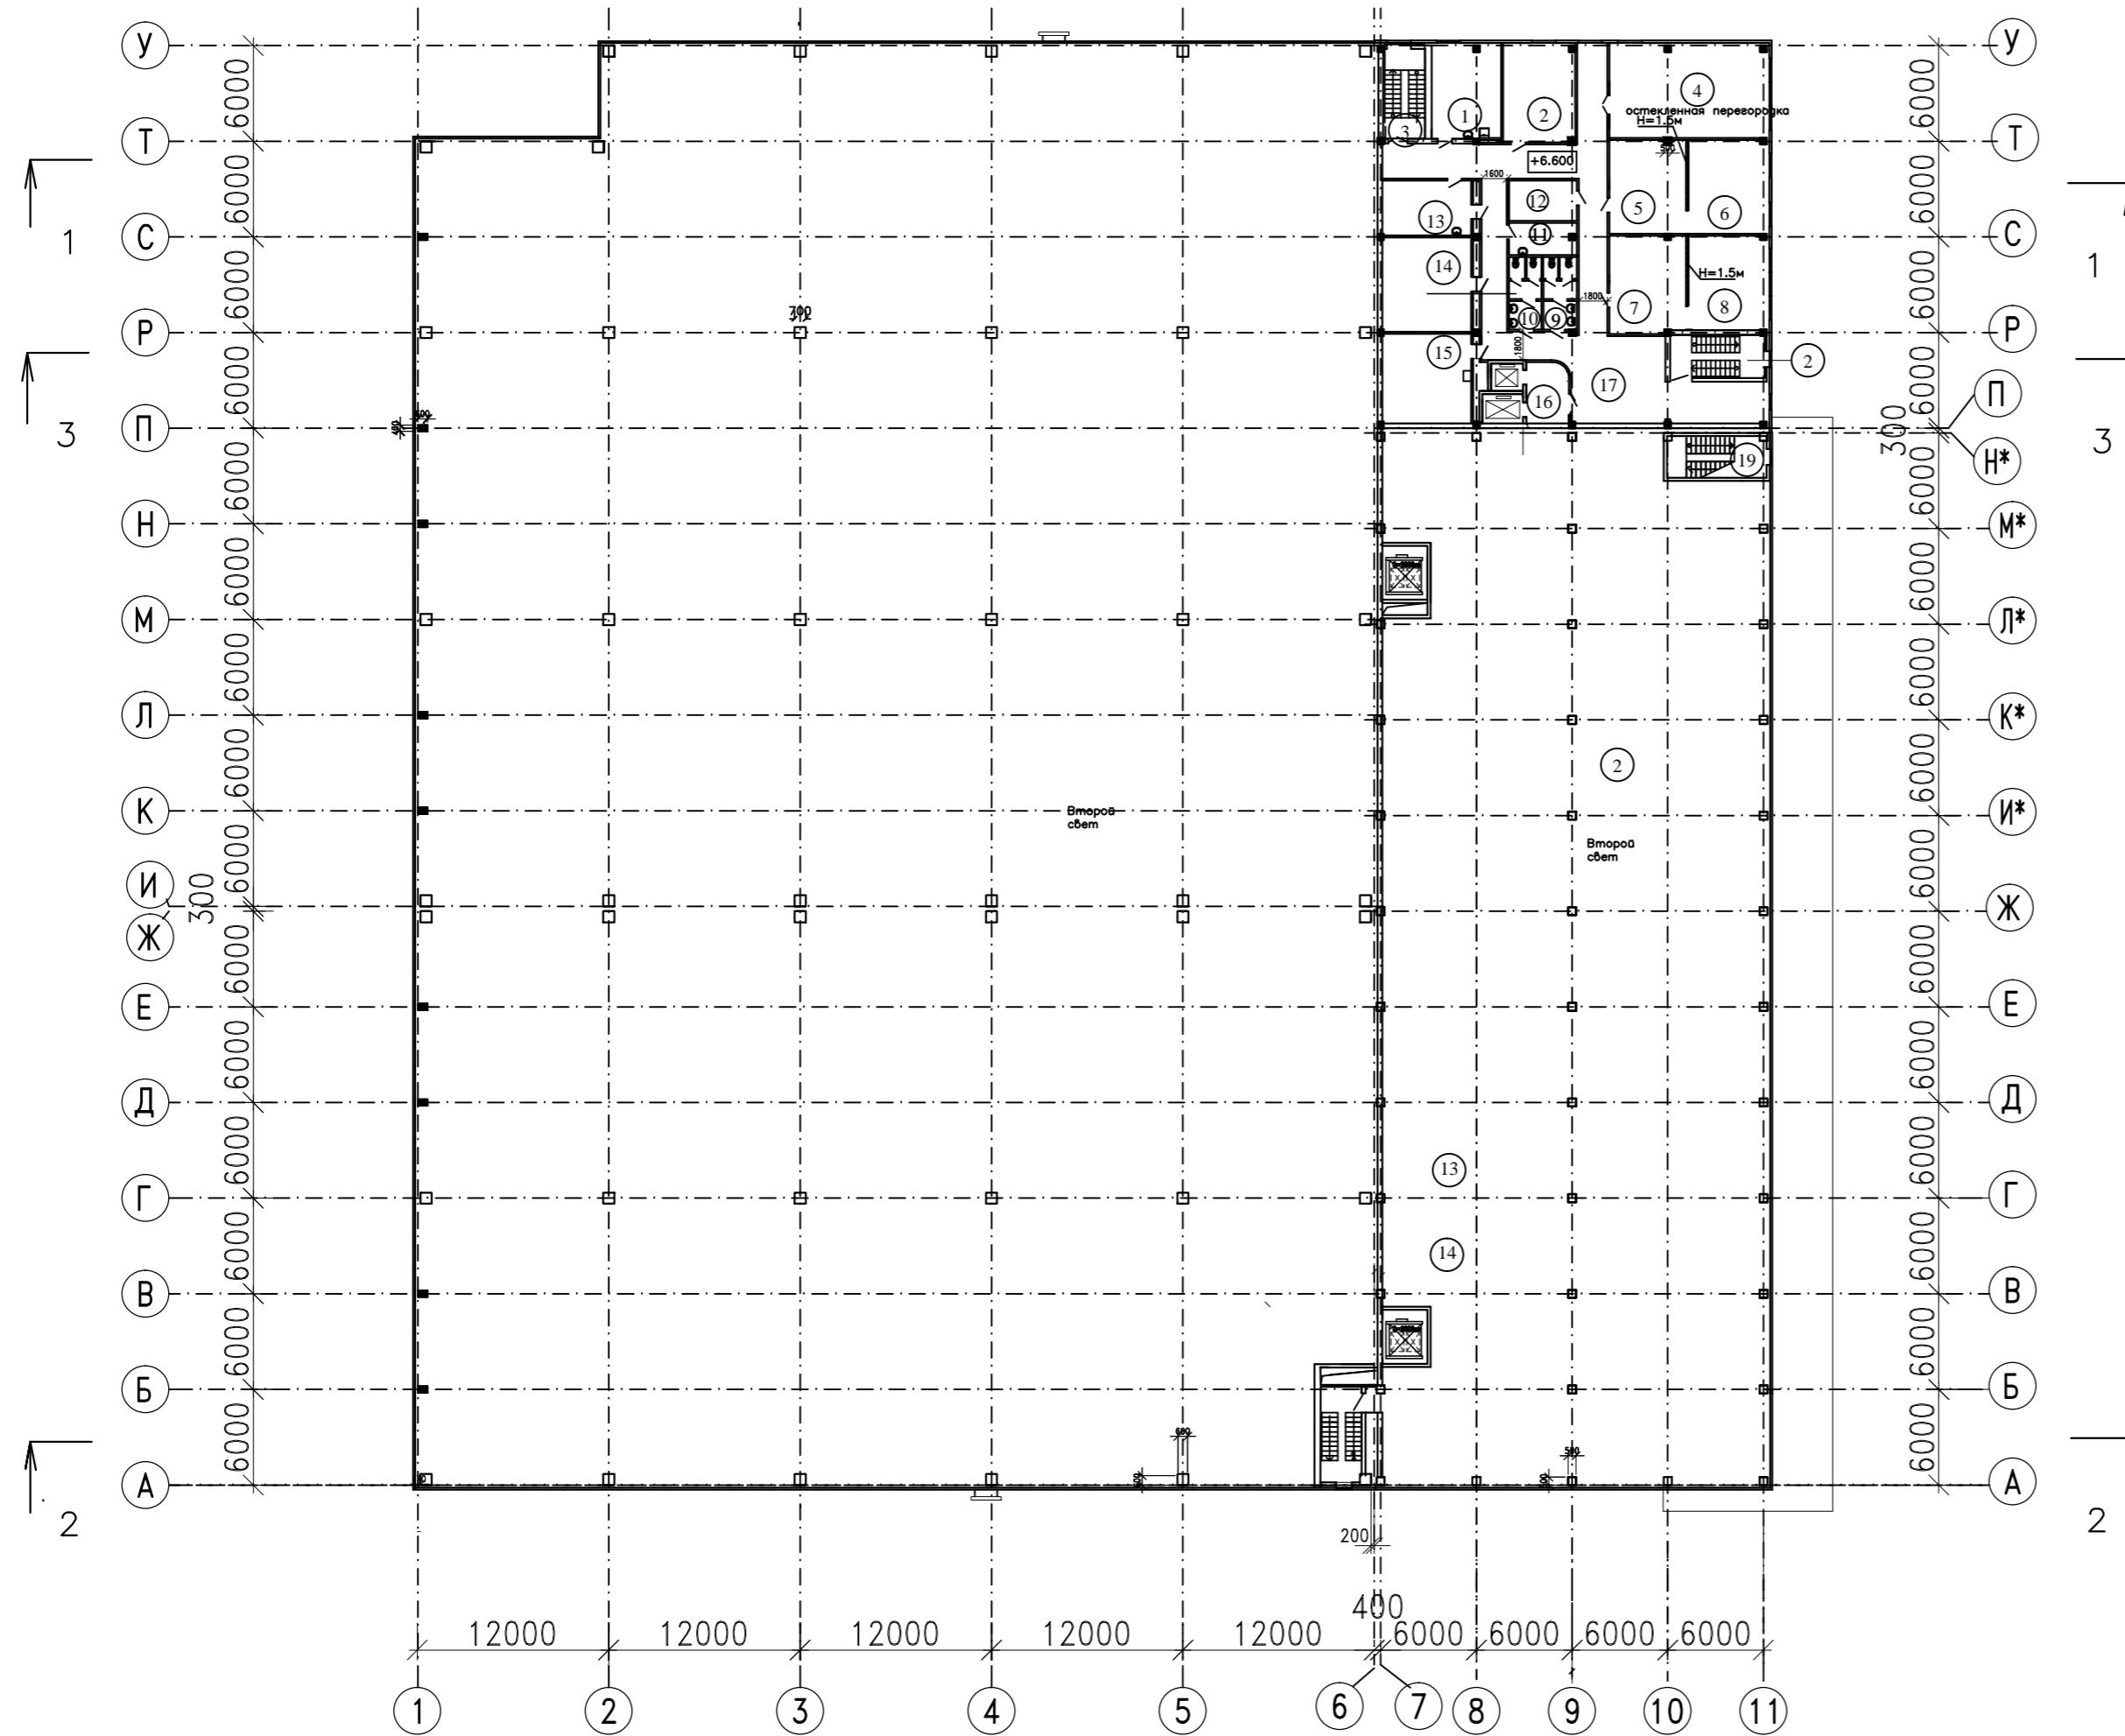

Экспликация помещений

Номер по плану	Наименование помещений	Площадь м ²	Кат пом
1	Комната приема пищи	25.9	
2	Комната отдыха	28.2	
3	Лестница	14.5	
4	Учебный класс	59.7	
5	Переговорная	27.9	
6	Комната сотрудников	29.0	
7	Переговорная	28.9	
8	Комната сотрудников	29.0	
9	Туалет женский	9.0	
10	Туалет мужской	9.3	
11	Уборочный инвентарь	8.3	
12	Кладовая чистого белья	10.7	
13	Гардероб офисных работников	19.2	
14	Комната отдыха	35.0	
15	Серверная	31.7	
16	Лифтовой холл	10.1	
17	Коридор	134.7	
18	Лестница	15.9	
19	Лестница	16.1	

Инд. № подл. Подпись и дата. Взамен инд. №

					2010	332-01-AP
						База ремонта и технического обслуживания автотранспорта по адресу: г. Москва, ЮВАО, Капотня, Проектируемый пр. N5175
Изм.	№ уч.	Лист	№ Док.	Подпись	Дата	Административно-производственно-складское здание
	ГАП	Бутусов				стадия лист листов
	ГИП	Чубоксарова				П 5
	Р.Г.А	Романова				План 3-го этажа
нормоконтр.						ИНСТИТУТ ПРОМОС