

КАДАСТРОВЫЙ ПАСПОРТ ЗЕМЕЛЬНОГО УЧАСТКА

"19" ноября 2013 г. № 77/501/13-571107

1	Кадастровый номер: 77:04:0004021:39	2	Лист № 1	3	Всего листов: 3
4	Номер кадастрового квартала: 77:04:0004021				
Общие сведения					
5	Предельные номера: — 6 Дата внесения номера в государственный кадастр недвижимости: 01.01.2007				
7	—				
8	Местоположение: Местоположение установлено относительно ориентира, расположенного в границах участка, расположенного в границах участка. Почтовый адрес ориентира: АДРЕСНЫЕ ОРИЕНТИРЫ: ПРОЕКТ ИР. ПРОЕЗД 5175, 16 КМ. МКАД				
9	Категория земель: Земли населенных пунктов				
10	Разрешенное использование: СТРОИТЕЛЬСТВА МОТЕЛЯ, БАЗЫ РЕМОНТА И ТЕХНИЧЕСКОГО ОБСЛУЖИВАНИЯ АВТОТРАНСПОРТА				
11	Площадь: 18000 кв. м				
12	Кадастровая стоимость (руб.): 520558740				
13	Сведения о правах: —				
14	Особые отметки: Кадастровый номер 77:04:0004021:39 равнозначен кадастровому номеру 77:04:04021:039, Координаты характерных точек границ земельного участка определены с точностью ниже нормативной и требуют уточнения при проведении кадастровых работ.				
15	Сведения о природных объектах: —				
16	Дополнительные сведения для регистрации прав на образованные земельные участки	16.1	Номера образованных участков: —		
		16.2	Номер участка, преобразованного в результате выдела: —		
		16.3	Номера участков, подлежащих снятию с кадастрового учета: —		
		16.4	Характер сведений государственного кадастра недвижимости (статус записи о земельном участке): —		

Инженер 2 кат.

(наименование должности)

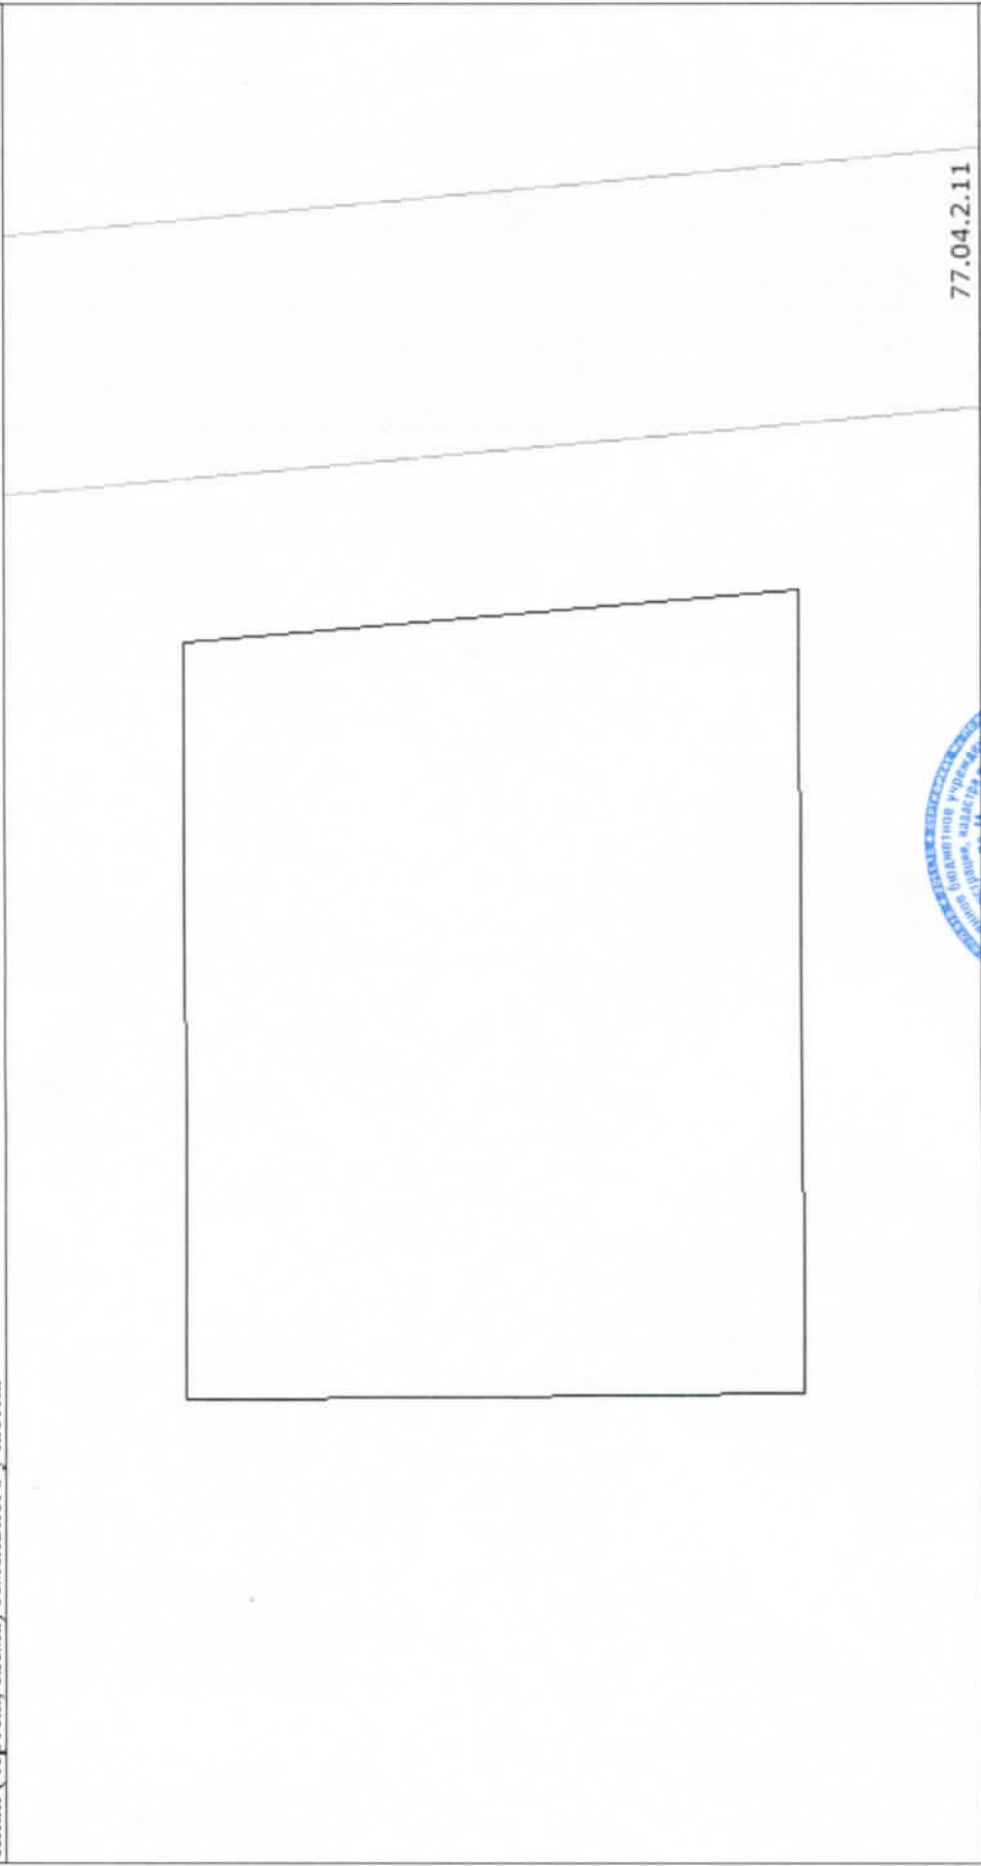
А. С. Фролова

(инициалы, фамилия)



КАДАСТРОВЫЙ ПАСПОРТ ЗЕМЕЛЬНОГО УЧАСТКА
"19" ноября 2013 г. № 77/501/13-571107

КП.2

1	Кадастровый номер: <u>77:04:0004021:39</u> План (чертеж, схема) земельного участка		2	Лист № <u>2</u>	3	Всего листов: <u>3</u>
4						
5	Масштаб <u>1:1500</u>	Условные знаки: —				<u>77.04.2.11</u>



Инженер 2 кат.
(наименование должности)

А. С. Фролова
(инициалы, фамилия)

