


РАЗРЕЗ 3-3

"Текво-школа" Теквопласт ЭКП связки серая	-4мм
"Теквошкола" Теквопласт ЭПП	-3мм
Пропилер	
Утеплитель PUF-BATC-B Λ6=0.048 P=190мм\λ3	-40мм
Утеплитель PUF-BATC-H Λ6=0.045 P=110мм\λ3	-110мм
Цем.-пес. стяжка армированная	-50мм
Рабочая керамзита j=600	20-150мм
Пеноплатин -теквопласт ЭПП 1 слой	
Железобетонная плита	-220мм

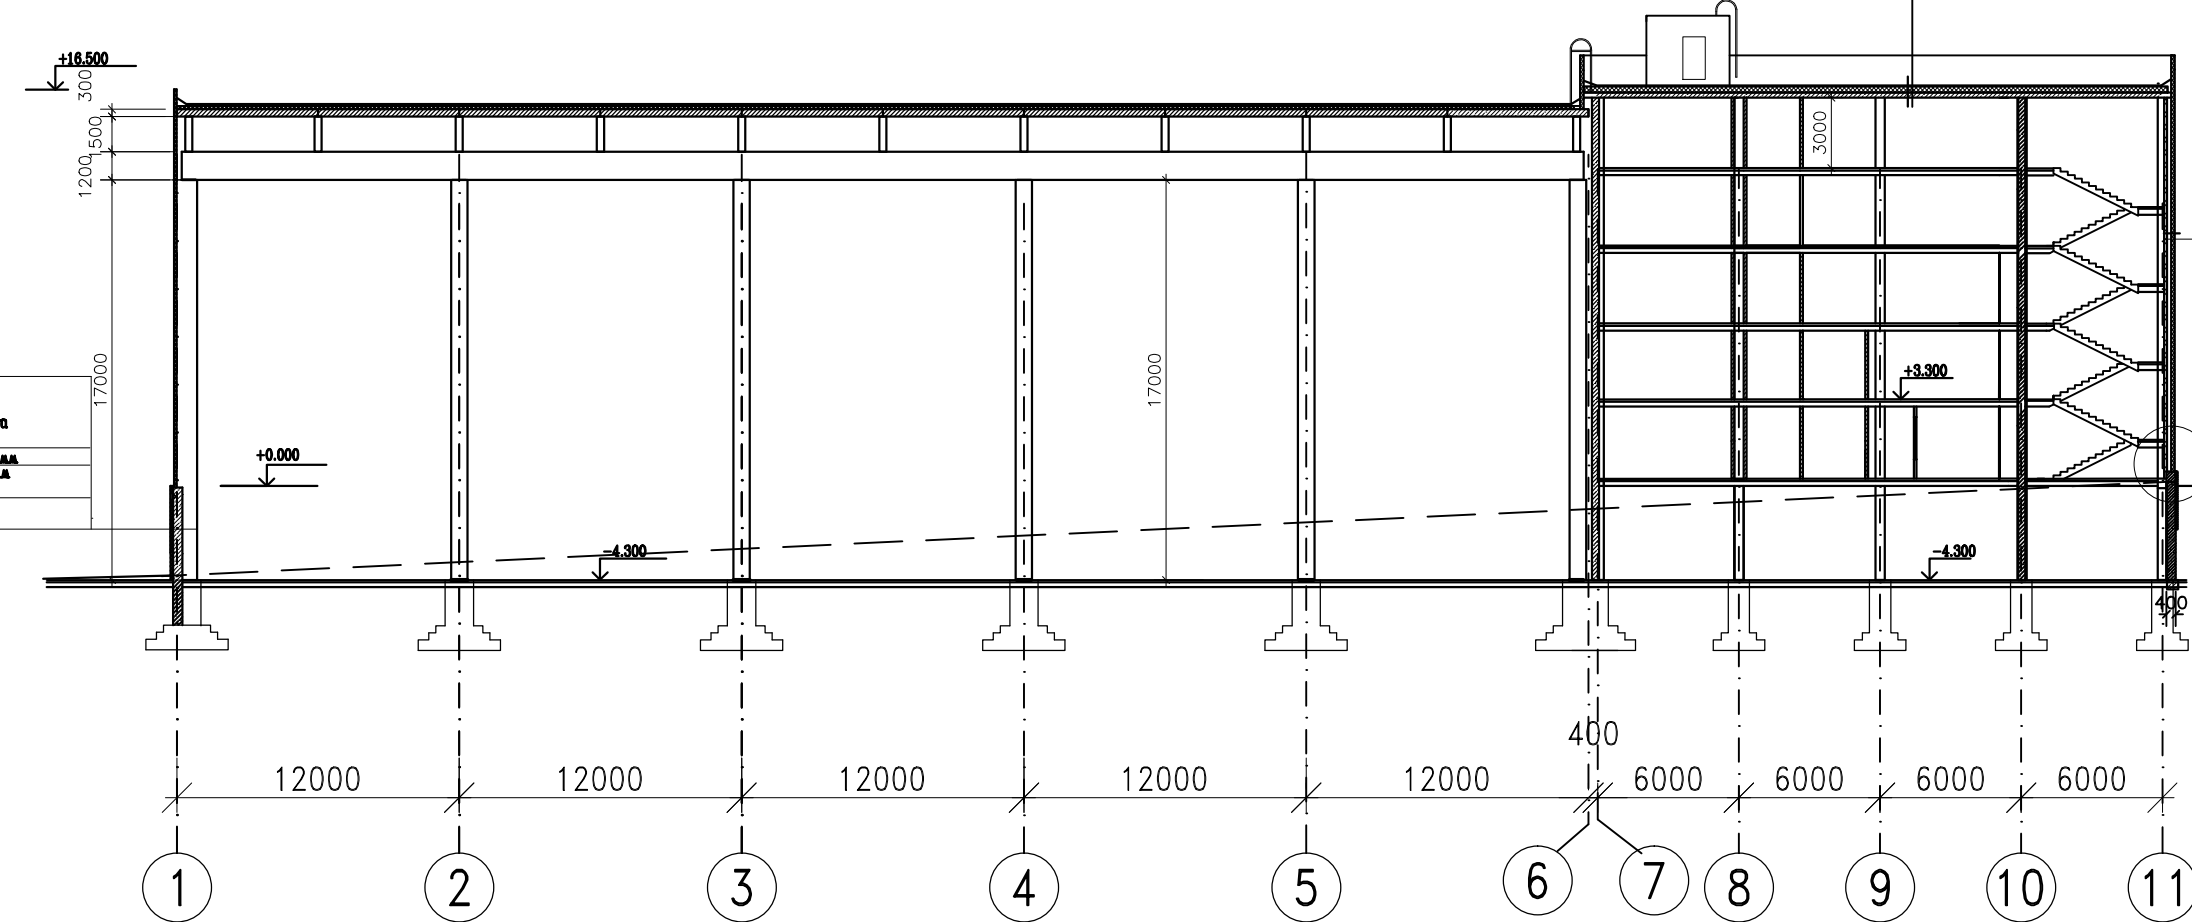

окраска "Акриалом"
по подготовке RAL 7015
штукатурка по оцинкованной
сетке
"Фасад-батс" Λ6=0.045 -75мм
бетонный цоколь толщ. 370мм
обмазать битумом за 2 раза
штукатурка-20мм

Узел А

окраска "Акриалом"
по подготовке RAL 7015
(На высоту 500мм -керамогранит на клею)
штукатурка по оцинкованной
сетке
"Фасад-батс" Λ6=0.045 -75мм
бетонный цоколь толщ. 370мм
обмазать битумом за 2 раза
штукатурка -20мм

		2010	332-01-AP			
			База ремонта и технического обслуживания автотранспорта по адресу: в.Москва, ЮВАО, Капотня, Проектируемый пр. N5175			
Изм.	№ Уч.	Лист	№ Дел.	Подпись	Дата	
ГАП	Бутусов					
ГИП	Чубоксарова					
РГА	Романова					
нормоконт.						
				стадия	лист	листов
				П	11	
Административно- производственно-складское здание				Разрез 3-3		
				ИНСТИТУТ ПРОМОС		

Инв. № подл. Подпись и дата. Вышел шл.Н