


План на отм. -4.300


Экспликация помещений

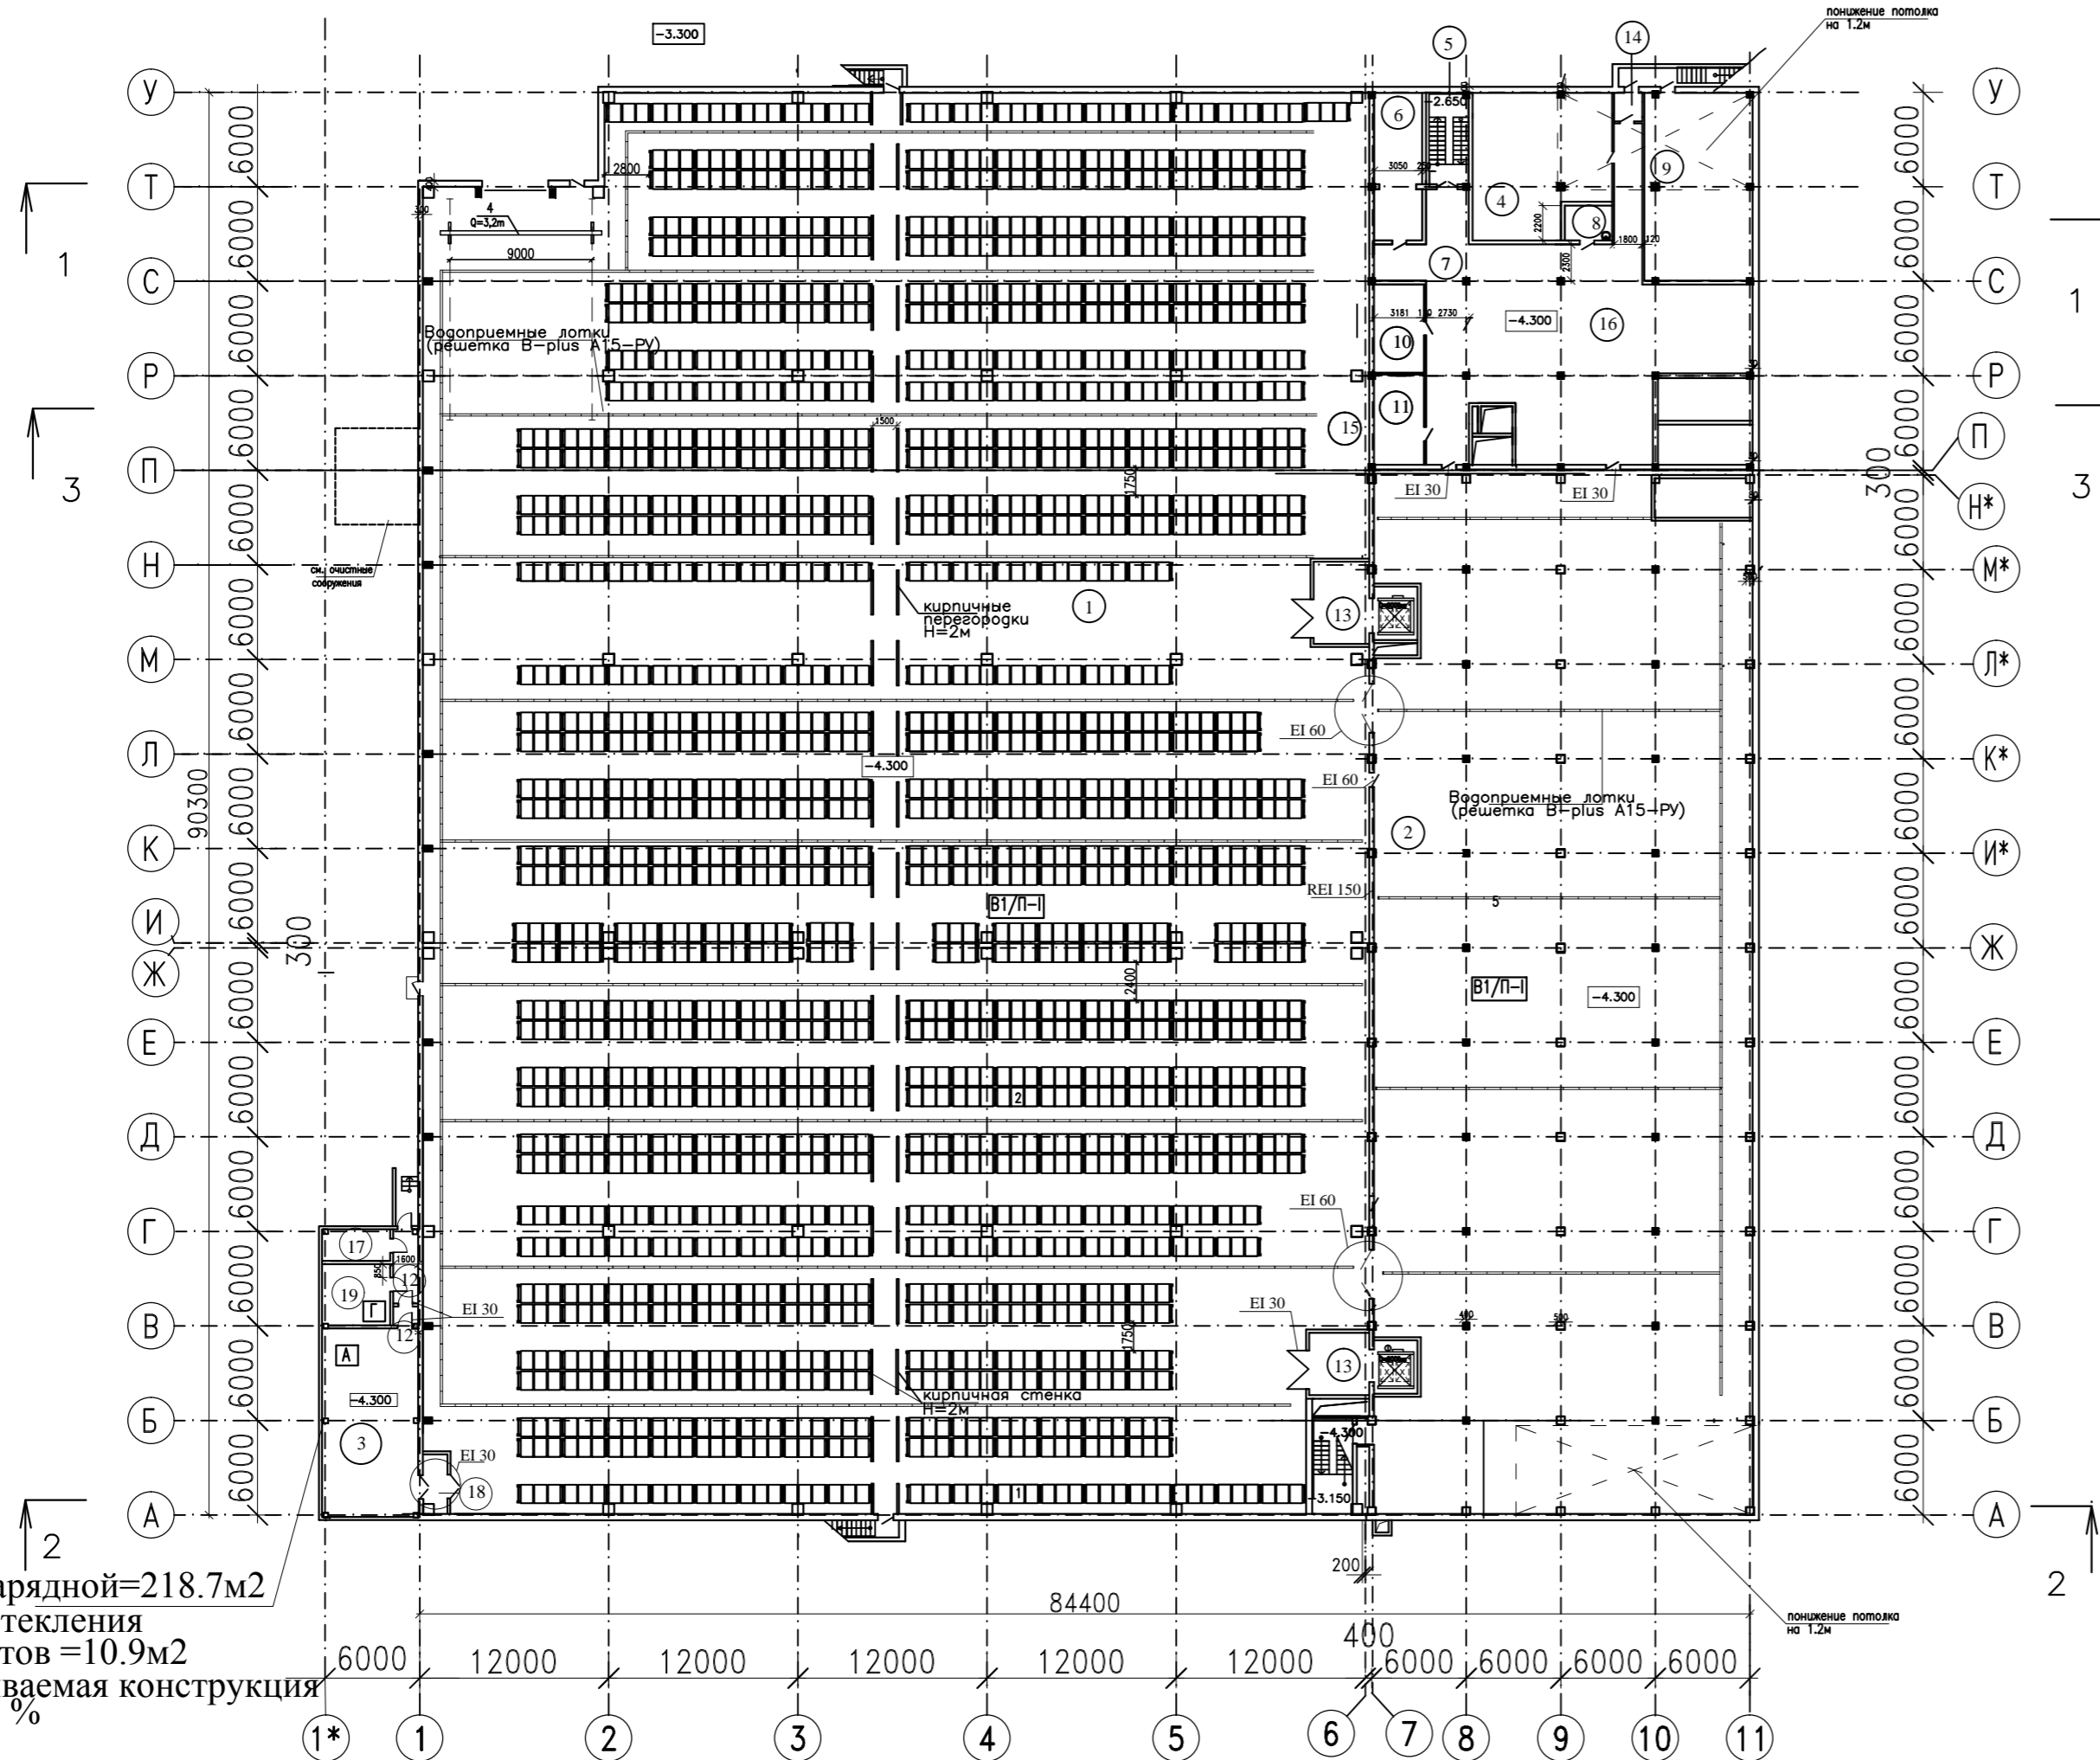

Объем зарядной=218.7м²
 Площадь остекления
 без переплетов =10.9м²
 легкобрасываемая конструкция
 составляет 5%

Номер по плану	Наименование помещений	Площадь м ²	Кам пом
Помещения складской части			
1	Складское помещение N1	5300.4	B1
2	Складское помещение N2	1420.0	B1
3	Зарядная	72.9	A
4	ИТП	75,0	
5	Лестница	15.6	
6	Техн. пом. ЭО	29.1	
7	Коридор	93.5	
8	Уборочный инвентарь	6.5	
9	АПТ и водомерный узел	79,8	
10	Электрощитовая	20.1	
11	Помещение для хранения ртутных ламп	20.2	
12	Коридор	7.4	
12*	Тамбур-шлюз	1.9	
13	Тамбур-шлюз подъемника	16.8	
14	Тамбур	3,3	
15	Лестница	26.1	
16	Холл	150.0	
17	Электрощитовая	7.8	
18	Тамбур-шлюз	5.4	
19	Агрегатная	16.9	Г

Инд. № подл. Подпись и дата. Взамен инд. №

		2010	332-01-AP		
			База ремонта и технического обслуживания автотранспорта по адресу: г.Москва, ЮВАО, Капотня, Проектируемый пр. N5175		
Изм.	№ уч.	Лист	№ Док.	Подпись	Дата
ГАП	Бутусов				
ГИП	Чубоксарова				
Р.Г.А	Романова				
			стадия	лист	листов
			П	2	
			План на отм. -4.300		
			 ИНСТИТУТ ПРОМОС		