


Технический этаж

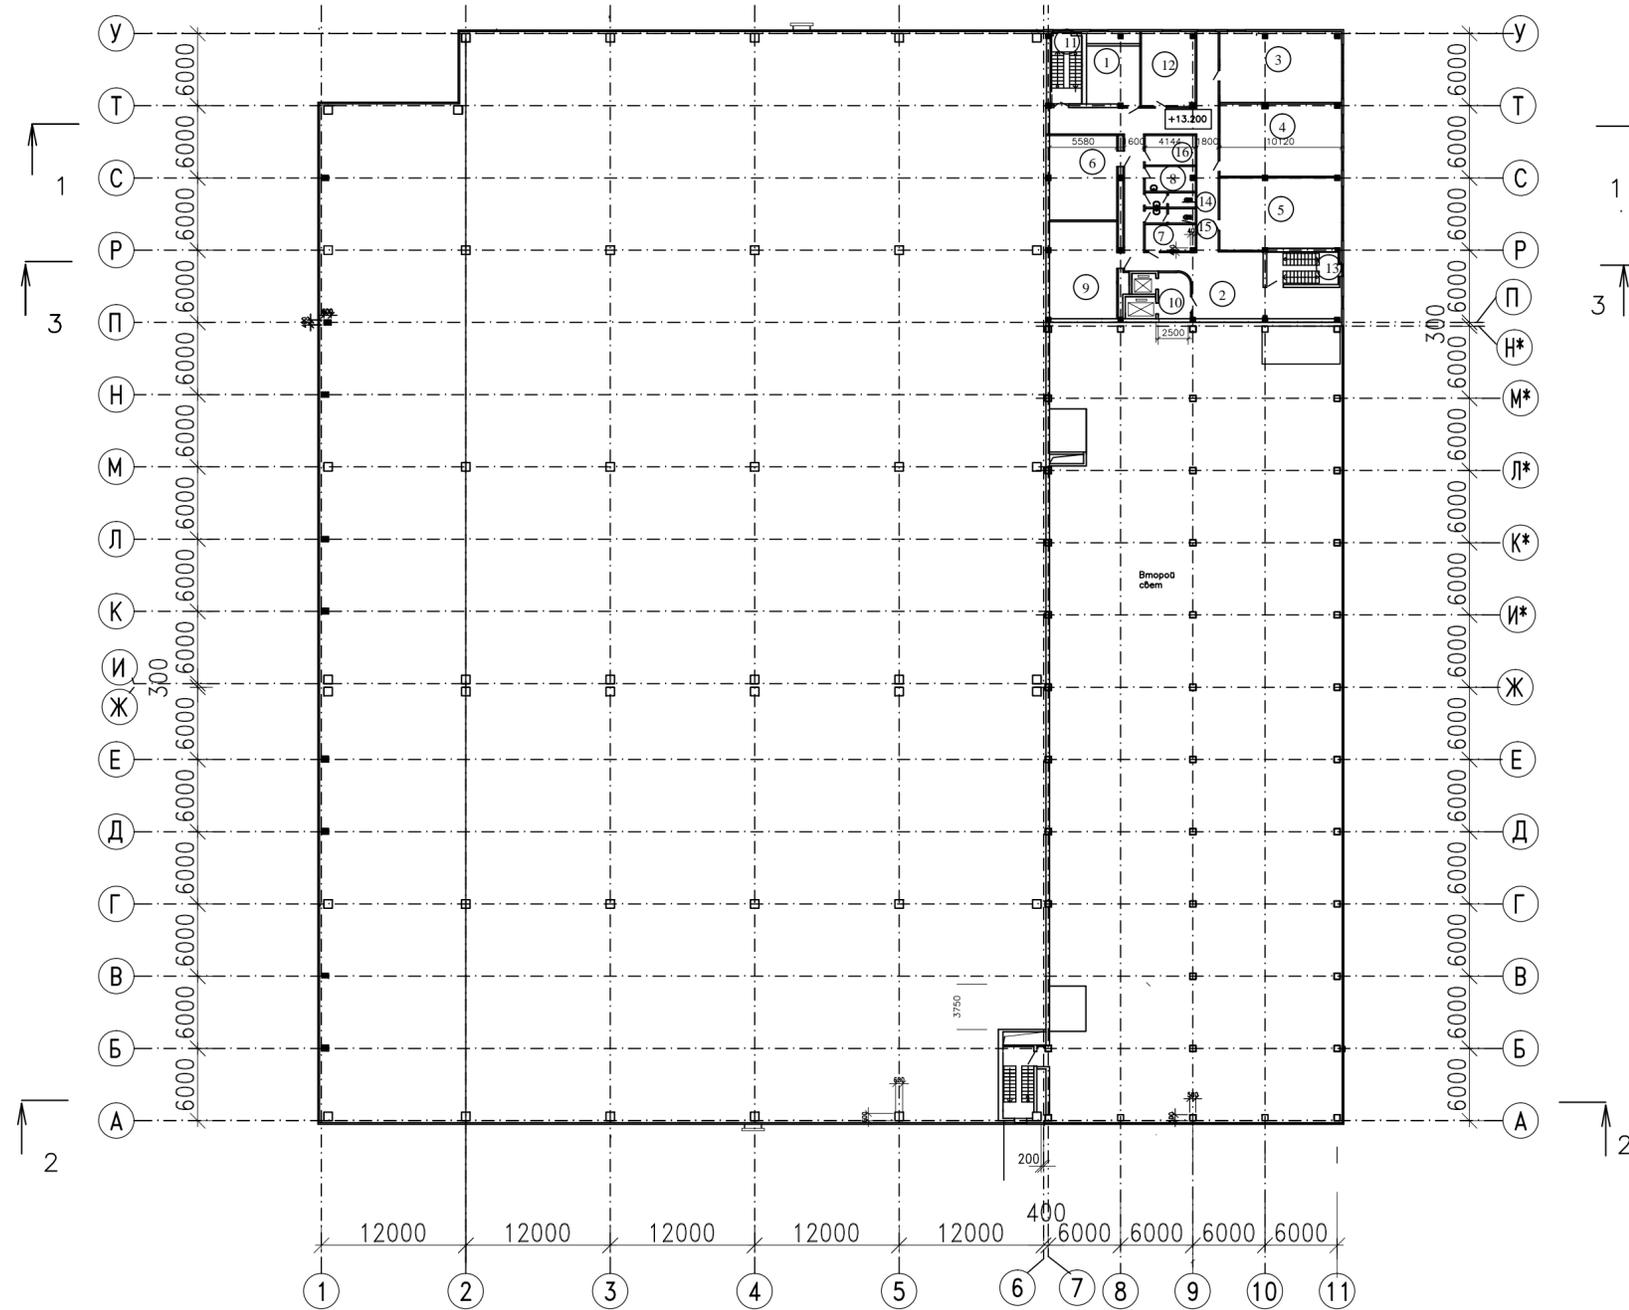

Экспликация помещений

Номер по плану	Наименование помещений	Площадь м ²
1	Венткамера	27.3
2	Коридор	135.8
3	Техническое помещение	59.4
4	Техническое помещение	60.8
5	Техническое помещение	60.2
6	Техническое помещение	39.6
7	Кладовая	9.2
8	Уборочный инвентарь	9.7
9	Венткамера	44.9
10	Лифтовой холл	9.8
11	Лестница	14.5
12	Техническое помещение	27.8
13	Лестница	15.5
14	Женский туалет	5.0
15	Мужской туалет	5.0
16	Венткамера	9.2

Инв.№, подл. Подпись и дата Взамен инв.№

				2010	332-01-AP
					База ремонта и технического обслуживания автотранспорта по адресу: г.Москва, ЮВАО, Капотня, Проектируемый пр. N5175
Изм.	№ уч.	Лист	№ Док.	Подпись	Дата
ГАП	Бутусов				
ГИП	Чубоксарова				
Р.Г.А	Романова				
нормоконтр.					
					Административно-производственно-складское здание
					Технический этаж
					стадия лист листов
					П 7
					ИНСТИТУТ ПРОМОС