


# План кровли

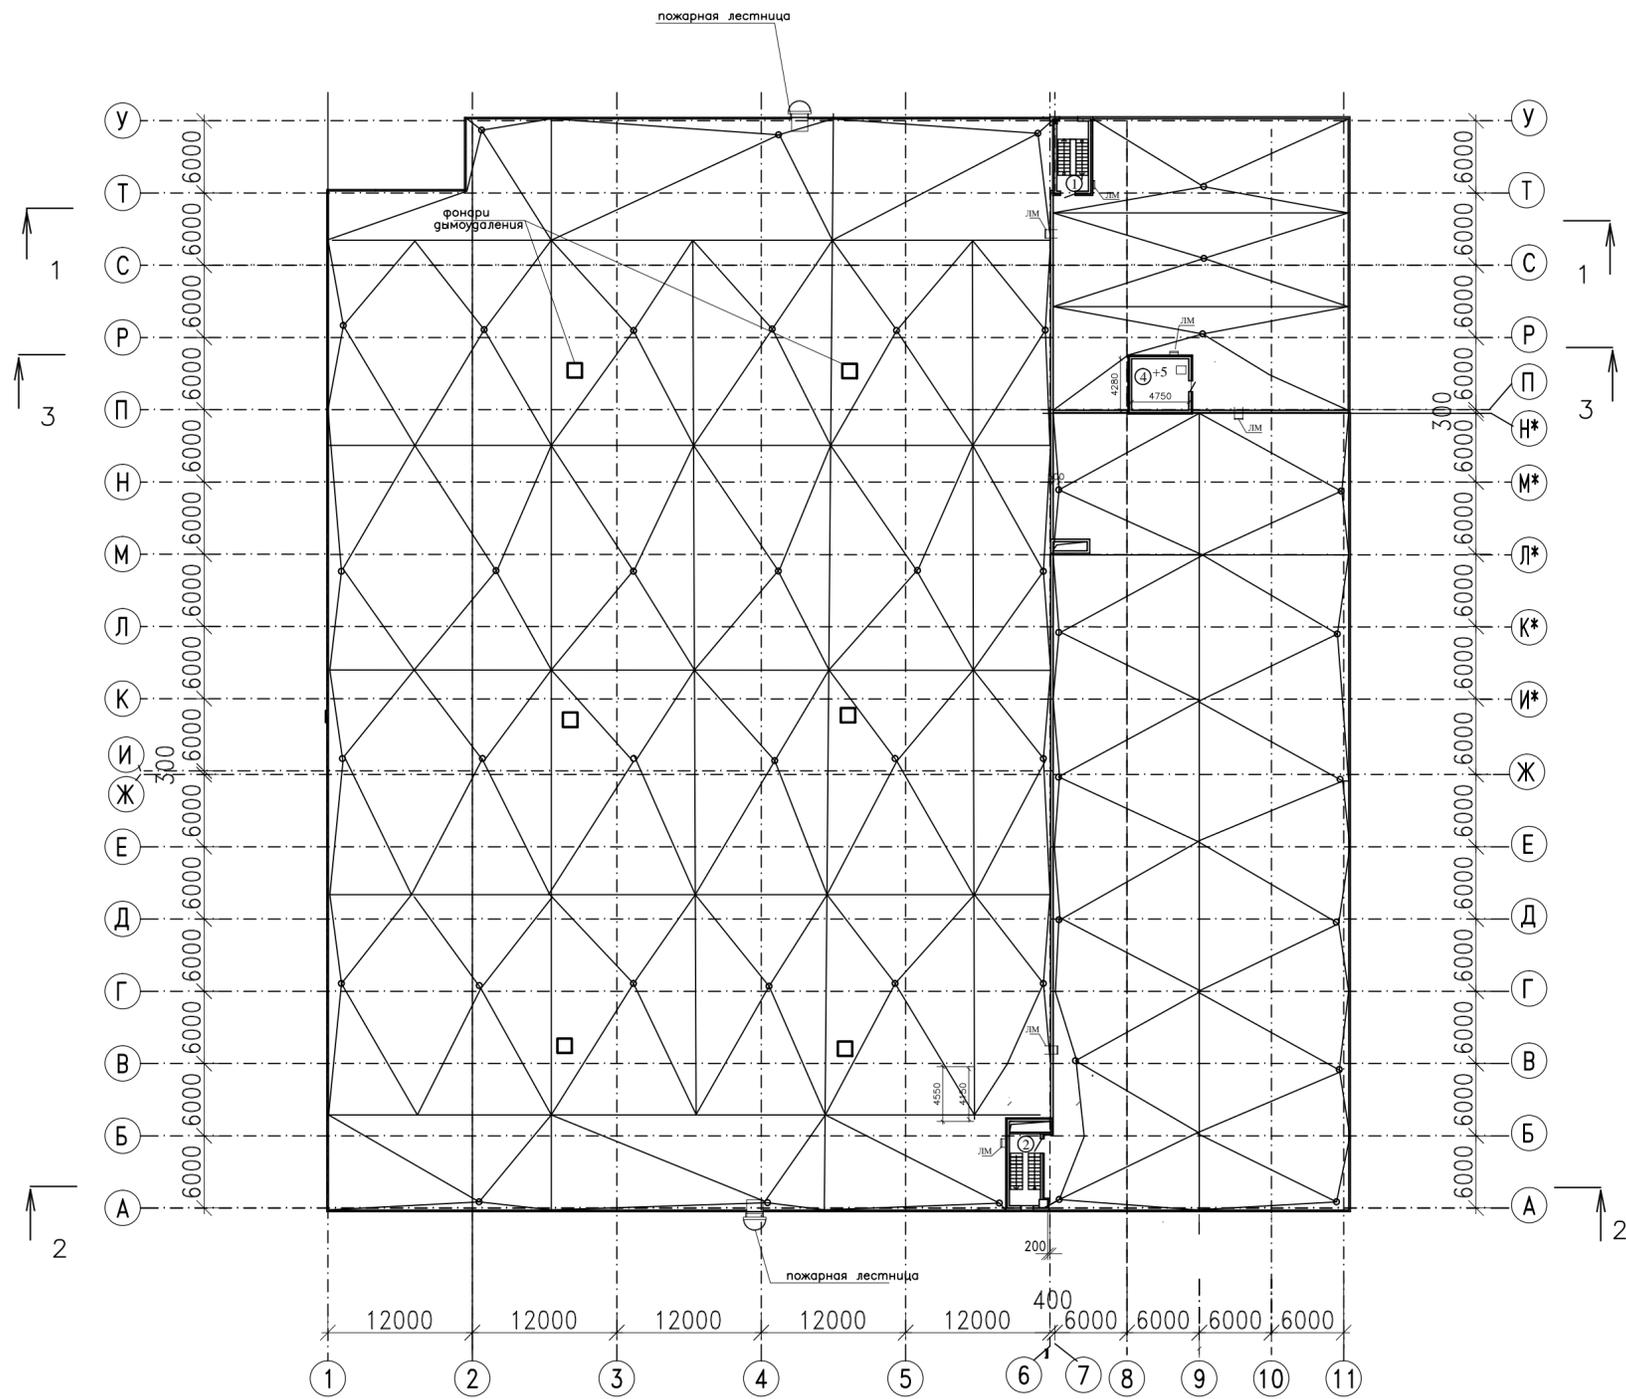

## Экспликация помещений

Номер по плану	Наименование помещений	Площадь м <sup>2</sup>
1	Лестница	15.9
2	Лестница	16.3
3	Машинное помещение	20.0

Инв.№, подл., Подпись и дата, Взамен инв.№

					2010	332-01-AP
						База ремонта и технического обслуживания автотранспорта по адресу: г.Москва, ЮВАО, Капотня, Проектируемый пр. N5175
Изм.	№ уч.	Лист	№ Док.	Подпись	Дата	Административно-производственно-складское здание
	ГАП	Бутусов				стадия
	ГИП	Чубоксарова				лист
	Р.Г.А	Романова				листо
						П 8
						План кровли
нормоконтр.						ИНСТИТУТ ПРОМОС