СОЗДАНО УЧЕБНОЙ ВЕРСИЕЙ ПРОДУКТА AUTODESK

С

Ю

ЗАКАЗ N 3/3941-05-02.08.2005г
в 2-х частях

схема расположения частей

1
2

ЭКСПЛИКАЦИЯ ЗДАНИЙ И СООРУЖЕНИЙ

N по ген.пл.	НАИМЕНОВАНИЕ	ПРИМЕЧАНИЯ
1	Административно-производственно-складское здание	проектируемое
2	КПП N 1	проектируемое
3	КПП N 2	проектируемое
4	Трансформаторная подстанция 2БКТП-630	типовой проект
5	Очистные сооружения дождевых вод	проектируемое
6	Насосная станция дождевых вод	проектируемое
7	Площадка для ТБО	проектируемое
8	Стоянка автотранспорта на 54 м/м	проектируемое
9	Площадка отдыха	проектируемое
10	Резервуар противопожарного запаса воды V=338.7 куб.м. (подземный)	проектируемое

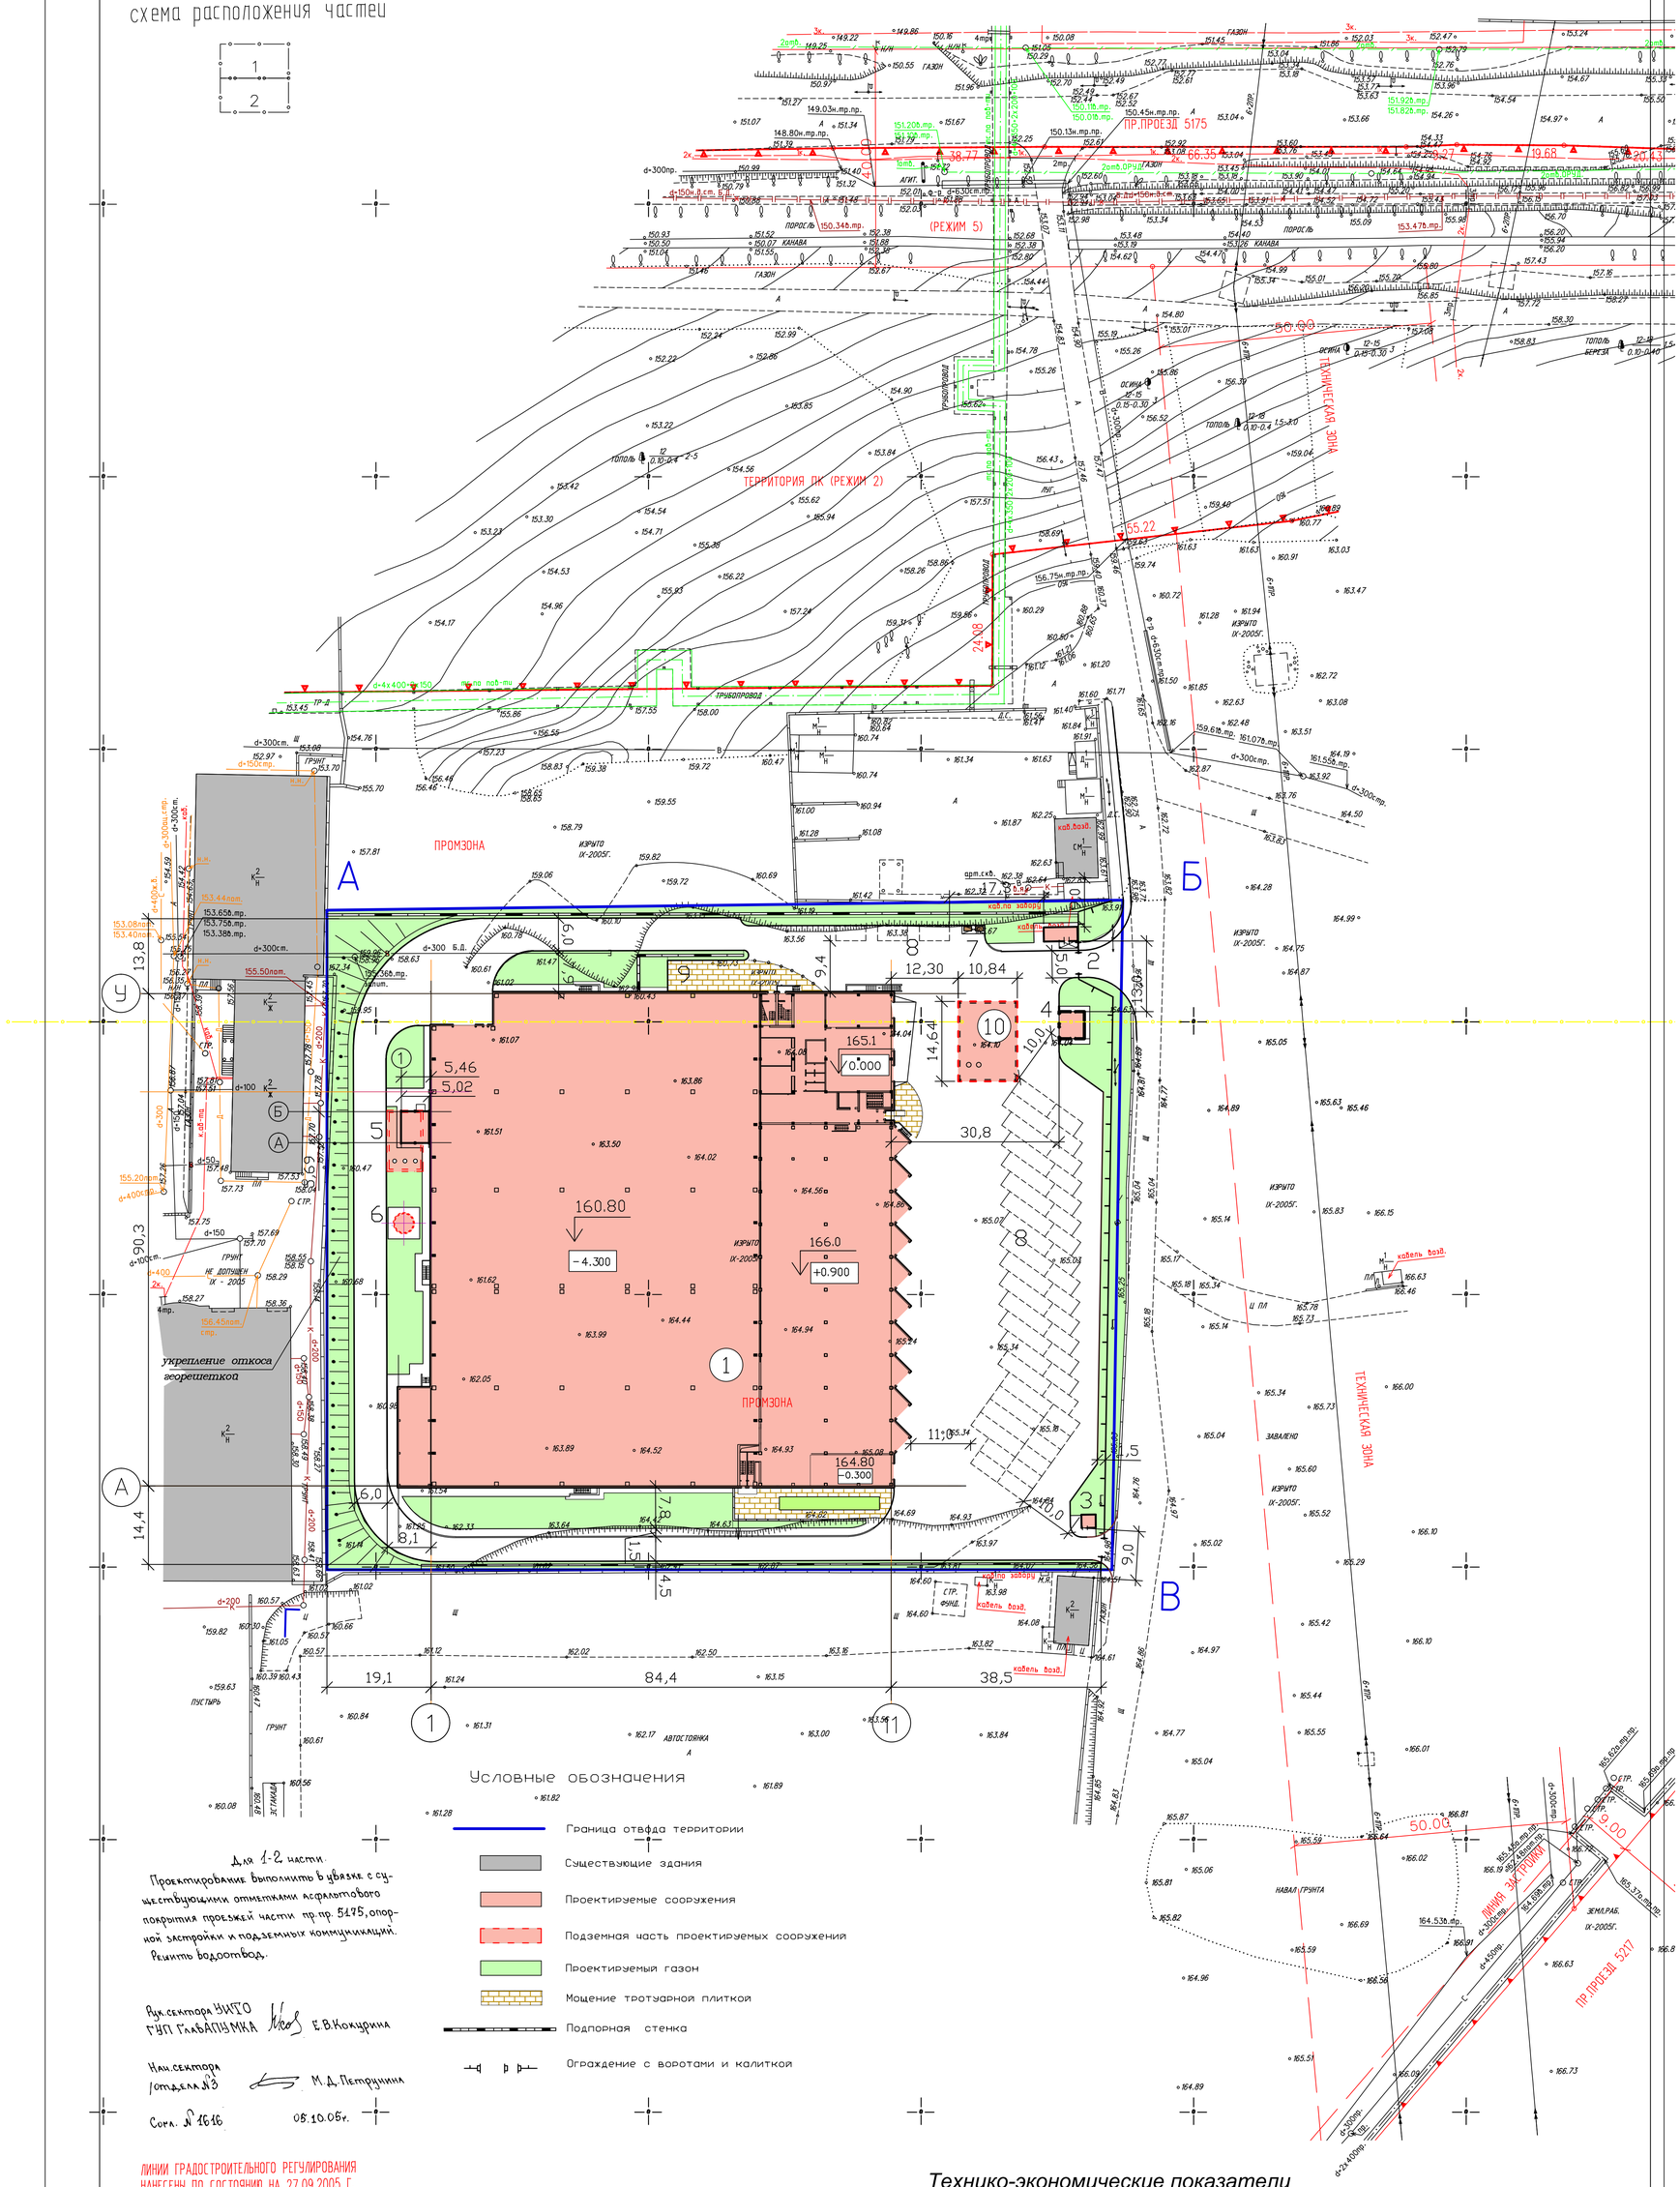

Условные обозначения

- Граница отвода территории
- Существующие здания
- Проектируемые сооружения
- Подземная часть проектируемых сооружений
- Проектируемый газон
- Мощение тротуарной плиткой
- Подпорная стенка
- Ограждение с воротами и калиткой

Для 1-2 части.
Проектирование выполнить в увязке с существующими отметками асфальтового покрытия проезжей части пр.пр. 5175, опорной застройки и подземных коммуникаций.
Решить водоотвод.

Рук.сектора УИГО ГУП ГлавАПУ МКА — Е.В.Кокурина

Нач.сектора отдела №3 — М.Д.Петрунина

Согл. № 1616 — 05.10.05г.

ЛИНИИ ГРАДОСТРОИТЕЛЬНОГО РЕГУЛИРОВАНИЯ НАНЕСЕНЫ ПО СОСТОЯНИЮ НА 27.09.2005 Г.

Технико-экономические показатели

Площадь участка в литерах "А-Б-В-Г-А"	- 1.80 га
Площадь застройки	- 8080 кв.м
Общая площадь	- 13300 кв.м
Этажность	- 1 - 4
Площадь озеленения	- 3265 кв.м
Площадь покрытия	- 6655 кв.м
в том числе:	
- на автостоянке и внутриплощадочных проездах	- 5984 кв.м.
- тротуаров	- 671 кв.м.
Процент озеленения	- 18%

ДСП

Без печати ГУП "Мосгеотрест" недействителен. Использование другими организациями не допускается

ИНЖЕНЕРНО-ТОПОГРАФИЧЕСКИЙ ПЛАН М 1:500 © ГУП "Мосгеотрест"

Заказ № 3/3941-05 от 02.08.2005

Заказчик: ООО "СОЗИДАТЕЛЬ-XXI"
Наименование объекта:

Полевые работы	Отрощенко П. В.	
Камерал. работы	Воронина Е. А.	
Подземн. работы	Семёнова Н. В.	
Корректура	Фетисова Л. Г.	
Контроль	Семенов А. А.	
ЛГР (кр. лин.)	Назаров В. Н.	
Дубликат пр.отм.	Петрунина М. Д.	
Дата выпуска заказа: 29.09.2005		

Адрес объекта: промзона "Чагино-Капотня", Проектируемый проезд 5175
Номенклатура: В-IV-20-02,В-IV-20-03,В-IV-20-04

Лист	Листов	Масштаб
2	2	1:500

УСЛОВНЫЕ ОБОЗНАЧЕНИЯ ЛИНИЙ ГРАДОСТРОИТЕЛЬНОГО РЕГУЛИРОВАНИЯ :

- ЗЕЛЕНАЯ — границы территорий улично-дорожной сети
- границы зеленых насаждений
- границы водных поверхностей
- границы водных поверхностей окончательно неутверждённые
- границы линий регулирования застройки, технических зон и окончательно неутвержденные
- границы территорий природного комплекса
- границы водоохранных зон
- границы территорий полосы отвода железных дорог
- границы территорий промышленных зон
- границы охранных зон памятников истории и культуры
- границы территорий памятников истории и культуры
- границы зон особо охраняемых природных территорий
- границы прибрежных зон
- границы зон санитарной охраны
- граница режимов природного комплекса

ОТК — Дата проверки 4.10.2005 г. — Ф.И.О. Перкунина Л.В. Поплевский А.Н.

Изм.	Кол.уч.	Лист	N док.	Подпись	Дата
Нач.отд.	Чубоксарова				05.2010
ГИП разд.	Короткова				05.2010
Гл. спец.ГП	Воронин				05.2010
Рук. группы	Шмакова				05.2010

332-00-ГТ-И

База ремонта и технического обслуживания автотранспорта по адресу: Москва, ЮВАО Капотня, проектируемый проезд N5175

Стадия	Лист	Листов
П	3	

Схема планировочной организации земельного участка М1:500.

ИНСТИТУТ ПРОМОС

Взам. инв. N | Подпись и дата | Инв. N подл.

СОЗДАНО УЧЕБНОЙ ВЕРСИЕЙ ПРОДУКТА AUTODESK
СОЗДАНО УЧЕБНОЙ ВЕРСИЕЙ ПРОДУКТА AUTODESK
СОЗДАНО УЧЕБНОЙ ВЕРСИЕЙ ПРОДУКТА AUTODESK